


Приложение к свидетельству № 140

ПЛАН

на участок земли, передаваемый в собственность садоводческому кооперативу "Ворсино-1"

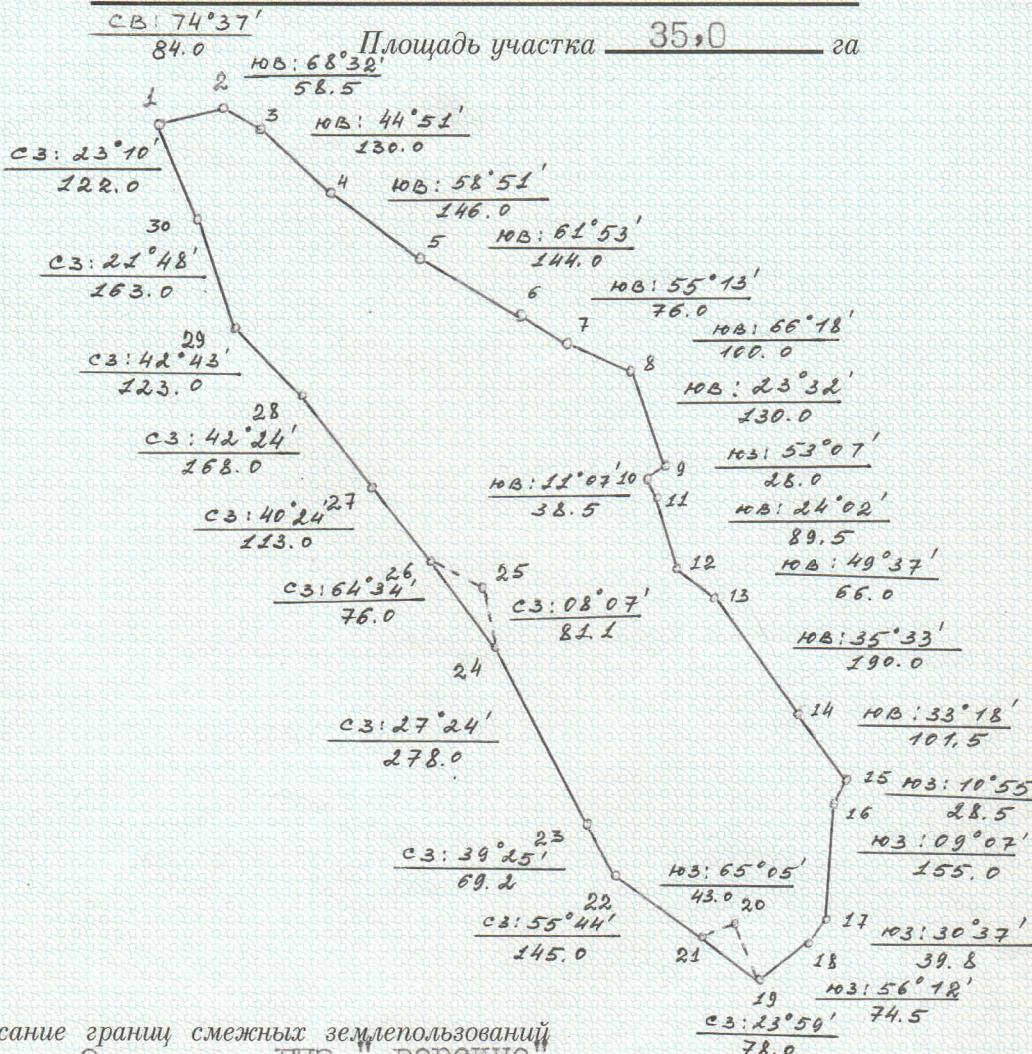

Описание границ смежных землепользований

- от т.1 до т.2 с землями ПТЗ "Ворсино"
- от т.2 до т.3 с землями с/адм.
- от т.3 до т.4 с землями ПТЗ "Ворсино"
- от т.4 до т.1 с землями сад.тов. - дорога
- от т. до т. с землями _____
- от т. до т. с землями _____

Масштаб 1: 10000

План составлен по материалам полевых измерений Чепша А.С.

Председатель комитета по земельным ресурсам и землеустройству района (города) Боровского

Исполнитель Фесунова
2-й экз. получил Регер

А. Д. Азаров

