


КАДАСТРОВЫЙ ПЛАН ЗЕМЕЛЬНОГО УЧАСТКА (выписка из государственного земельного кадастра)

В.2

2 Лист № 2

1 Кадастровый номер 40:03:06 65 01:0255

3 План (чертеж, схема) границ земельного участка

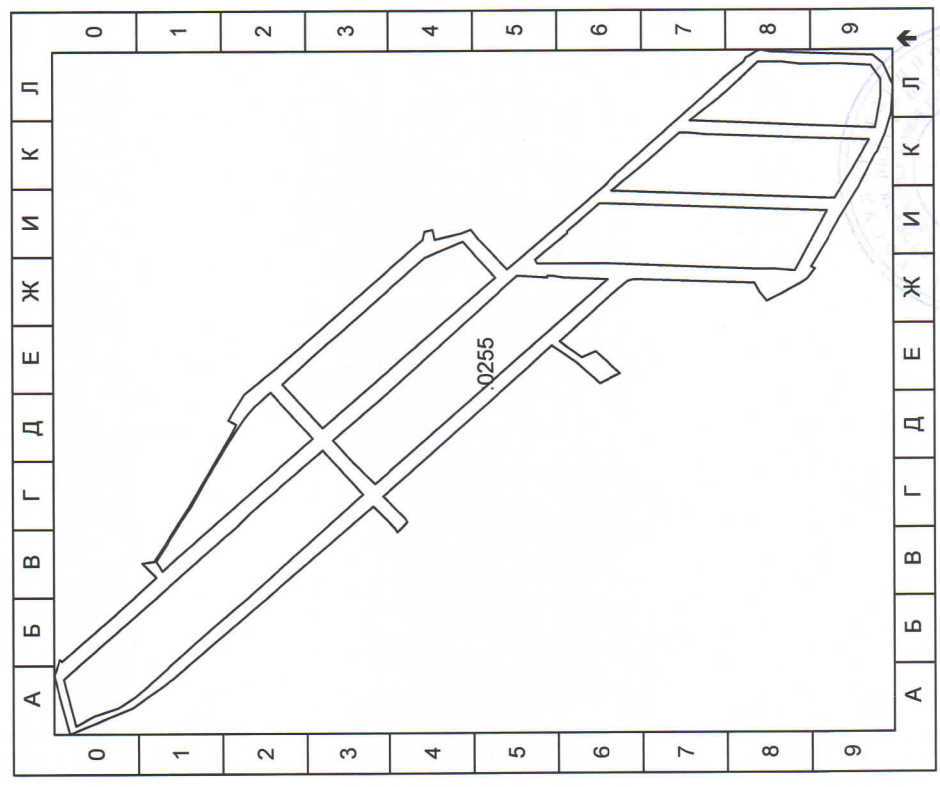

4 Масштаб 1:10000

Руководитель филиала

Чалова И.Н./

Фамилия И.О.

М.П.

подпись, дата

Должность

12.12.05